


VILLE DE BETTON
REGLEMENT LOCAL DE PUBLICITE
PLAN DE ZONAGE

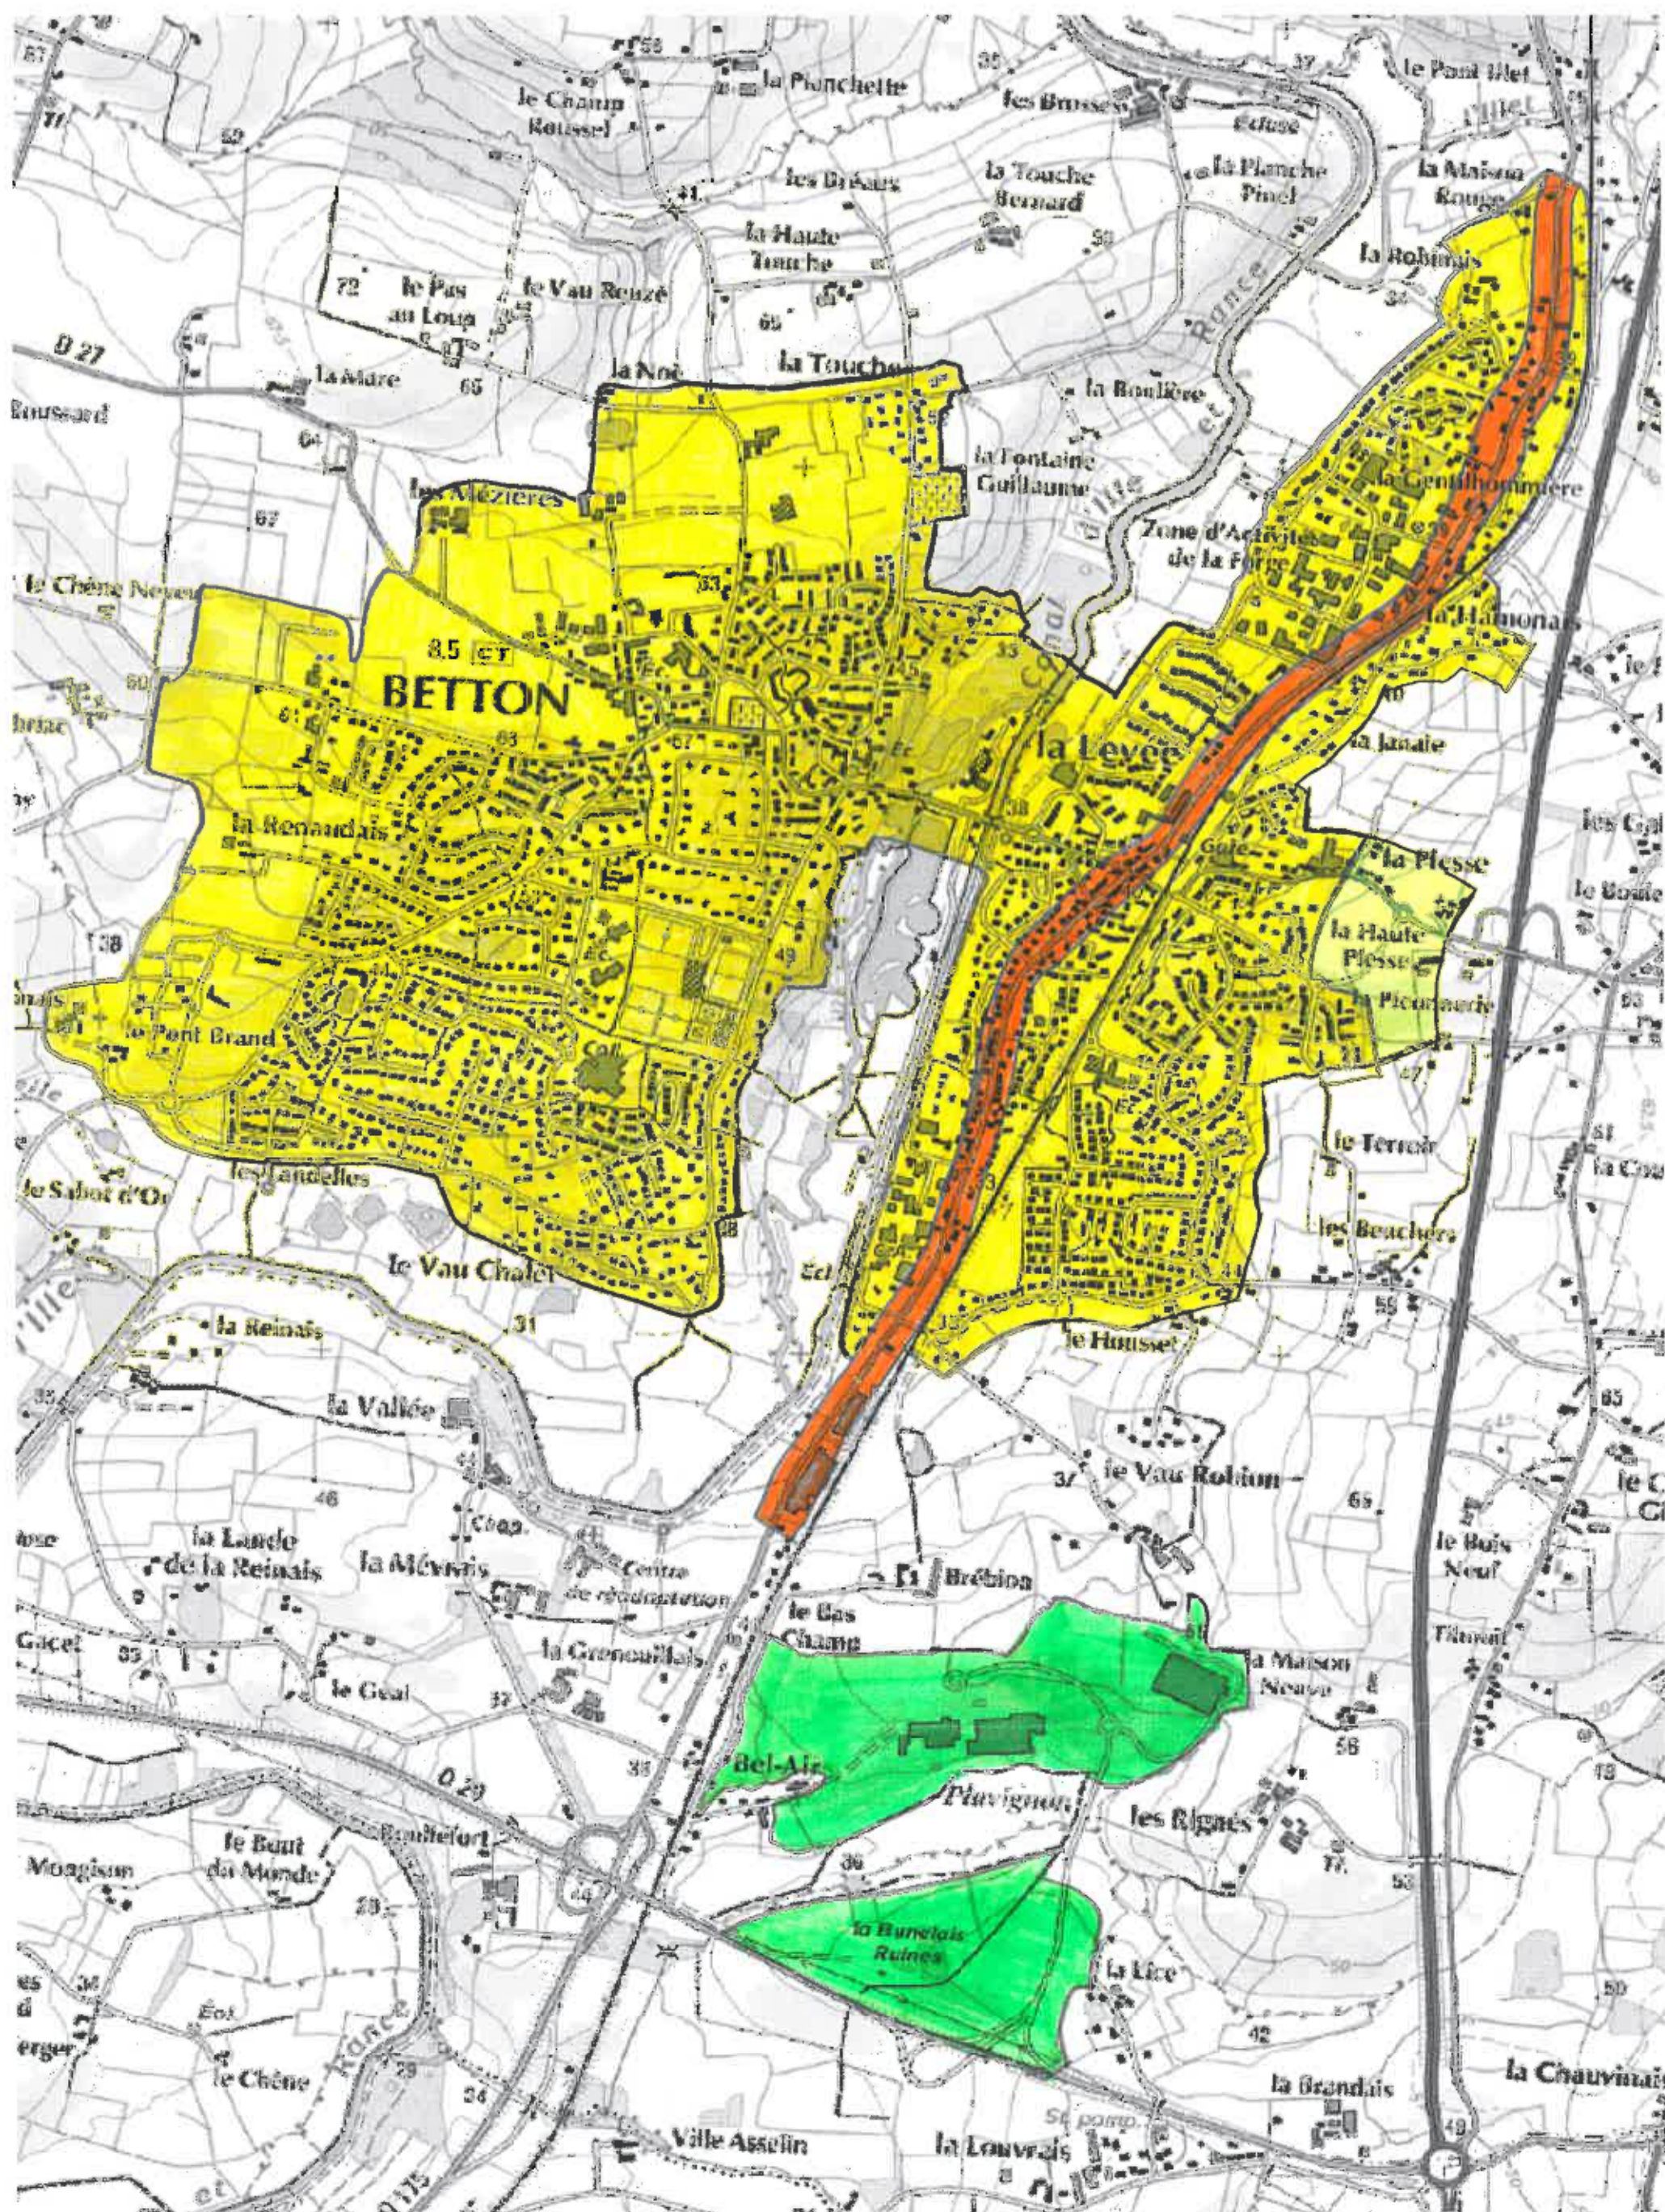

Zone de publicité restreinte n° 1 (ZPR1)

Zone de publicité restreinte n° 2 (ZPR2)

Zone de publicité autorisée n° 1 (ZPA1)